

Số: /UBND -NN
V/v xem xét, chỉ đạo, điều chỉnh hạng
mục công trình cải tạo, sửa chữa
công trình cấp nước tự chảy
Quyết Tiến, xã Bình Thành.

Bình Thành, ngày tháng năm 2024

- Kính gửi:**
- Trung tâm nước sinh hoạt và vệ sinh môi trường nông thôn Thái Nguyên;
 - Phòng Nông nghiệp và PTNT huyện Định Hóa;
 - Phòng Kinh tế & Hạ tầng huyện Định Hóa.

Ngày 10/04/2024 qua ý kiến, phản ánh của người dân về việc hệ thống đường ống dẫn nước sạch thuộc dự án cải tạo, sửa chữa công trình cấp nước tự chảy Quyết Tiến được thiết kế và chôn sát theo mép đường bê tông, sẽ không đảm bảo việc mở rộng công trình đường bê tông theo chương trình xây dựng NTM.

UBND xã Bình Thành đã tổ chức kiểm tra tại thực địa, cho thấy hạng mục lắp đặt đường ống dẫn thuộc dự án cải tạo, sửa chữa công trình cấp nước tự chảy Quyết Tiến, do Trung tâm nước sinh hoạt và vệ sinh môi trường nông thôn Thái Nguyên làm chủ đầu tư đang được nhà thầu thi công thực hiện lắp đặt và được lắp đặt theo mép đường bê tông, có độ sâu so với mặt đường từ 50cm - 60cm.

Qua đánh giá thực tế cho thấy việc lắp đặt đường ống như thiết kế đã được cấp có thẩm quyền phê duyệt (Đặt ngầm theo mép đường bê tông) là sẽ ảnh hưởng lớn đến việc mở rộng tuyến đường GTNT liên xóm Quyết Tiến – Đàm Thị. Để đảm bảo đáp ứng nhiệm vụ nâng cấp, mở rộng tuyến đường GTNT Quyết Tiến (Thuộc trục đường Quyết Tiến – Đàm Thị) trong năm 2024 từ chương trình mục tiêu quốc gia giảm nghèo bền vững (Công trình đã được đơn vị tư vấn thiết kế khảo sát, thiết kế).


UBND xã Bình Thành đề xuất với Trung tâm nước sinh hoạt và vệ sinh môi trường nông thôn Thái Nguyên; Phòng Kinh tế & Hạ tầng huyện Định Hóa; Phòng Nông nghiệp và PTNT huyện Định Hóa kiểm tra, xem xét, chỉ đạo, điều chỉnh hạng mục công trình trên./.

Nơi nhận:

- Như kính gửi;
- Lưu: VP, NN.

**TM. ỦY BAN NHÂN DÂN XÃ
CHỦ TỊCH**

Ma Khánh Sơn

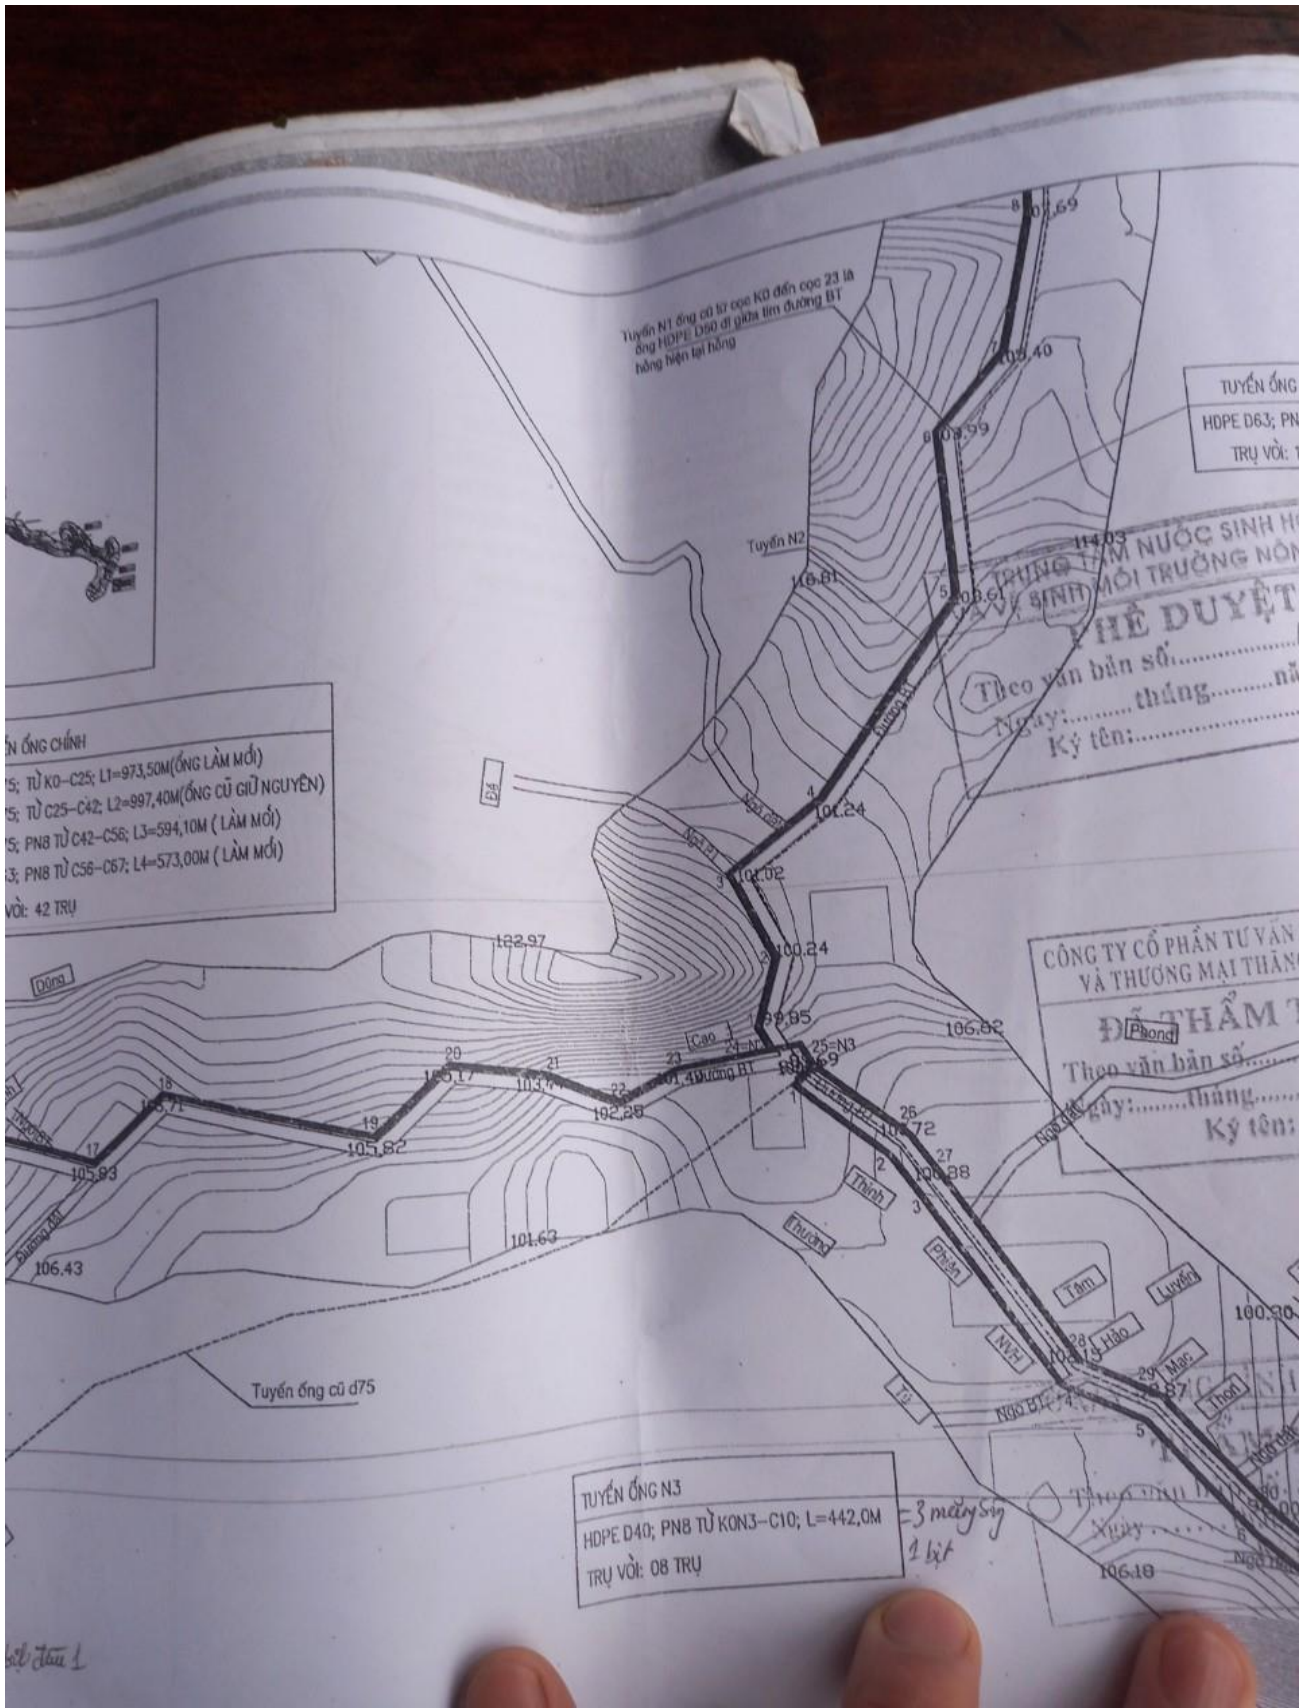

ỐNG CHÍNH

- 5; TỪ K0-C25; L1=973,50M(ỐNG LÀM MỚI)
- 5; TỪ C25-C42; L2=997,40M(ỐNG CŨ GIỮ NGUYÊN)
- 5; PNB TỪ C42-C56; L3=594,10M (LÀM MỚI)
- 3; PNB TỪ C56-C67; L4=573,00M (LÀM MỚI)

VÒI: 42 TRỤ

TUYẾN ỐNG N3
 HDPE D40; PNB TỪ KON3-C10; L=442,0M
 TRỤ VÒI: 08 TRỤ

*3 máy sít
1 bít*

TUYẾN ỐNG
 HDPE D63; PN
 TRỤ VÒI: 1

PHÒNG TÀI SẢN NƯỚC SINH HOẠT
 SINH MÔI TRƯỜNG NÔNG THÔN
PHÊ DUYỆT
 Theo văn bản số.....
 Ngày:.....tháng.....năm.....
 Ký tên:.....

CÔNG TY CỔ PHẦN TƯ VẤN
 VÀ THƯƠNG MẠI THÀNH
Đ. THẨM T
 Theo văn bản số.....
 Ngày:.....tháng.....
 Ký tên:.....

đồ họa 1